



2200 710
2910

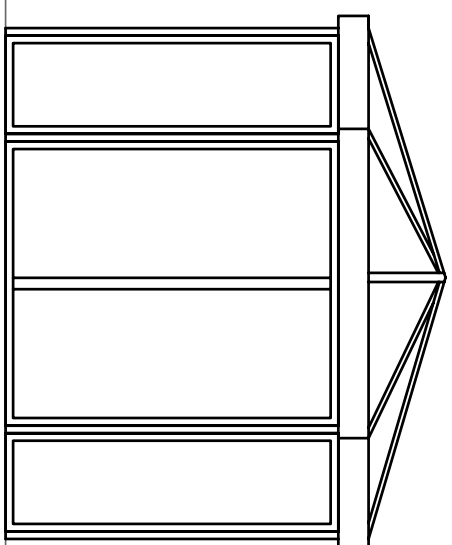

2910 710
2200

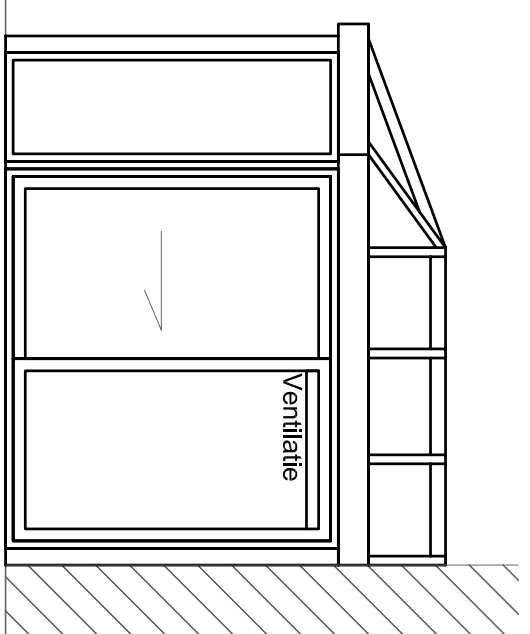

3500

Linkerzij aanzicht


Voor aanzicht

Rechterzij aanzicht

Serre

BOUW

Brabant

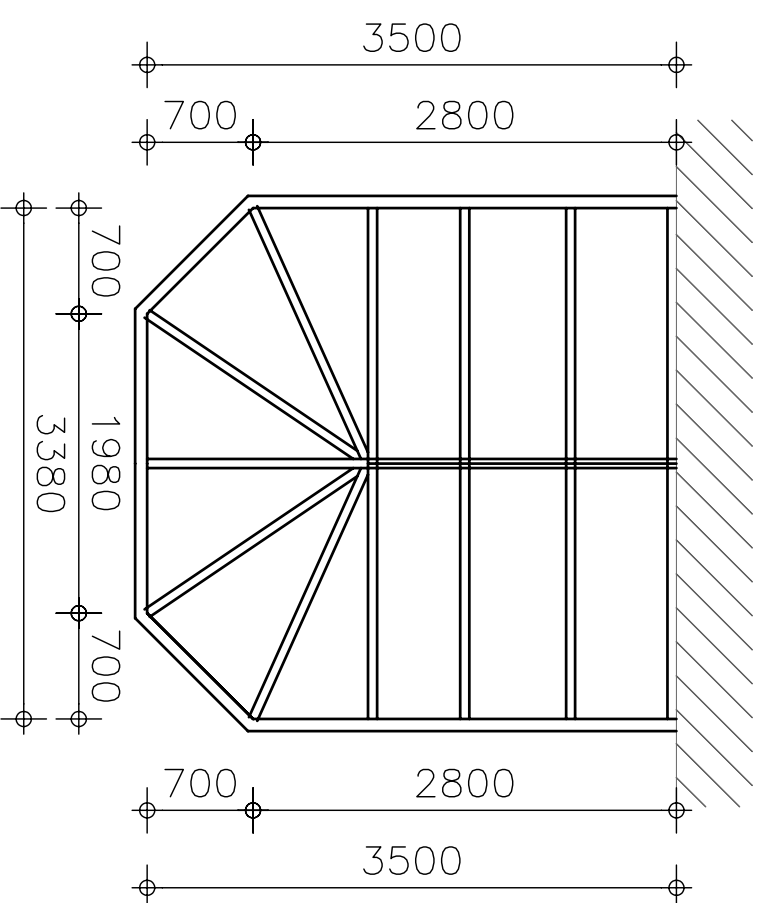

Bovenaanzicht



**SERRE
BOUW**

BRABANT

www.serrebouw-brabant.nl

© COPYRIGHT

Wijz.:

Opdrachtgever: Aam Dhr./Mevr. Voorbeeld

Voorbeeld straat 100

5000 VB Voorbeeld

Tel.: 0123-456789

Datum:

Schaal: 1:50

Formaat: A3

Project: Voorbeeld straat te Voorbeeld

Tekenaar: WVB

Onderwerp: Serre Waierdak

Bladnr.: 00001

SERREBOUW BRABANT - MOUNTBATTENWEG 3 - 5466 AX VEGHEL - TEL. (0413) 29 39 38